


TERVEZÉSI TERÜLET SZABÁLYOZÁSI TERVE M 1:4000

1. számú melléklet az .../2020. (.....) számú önk. rendelethez  
"24/2000. (XII.21.) sz. Önk. rendelet melléklete"

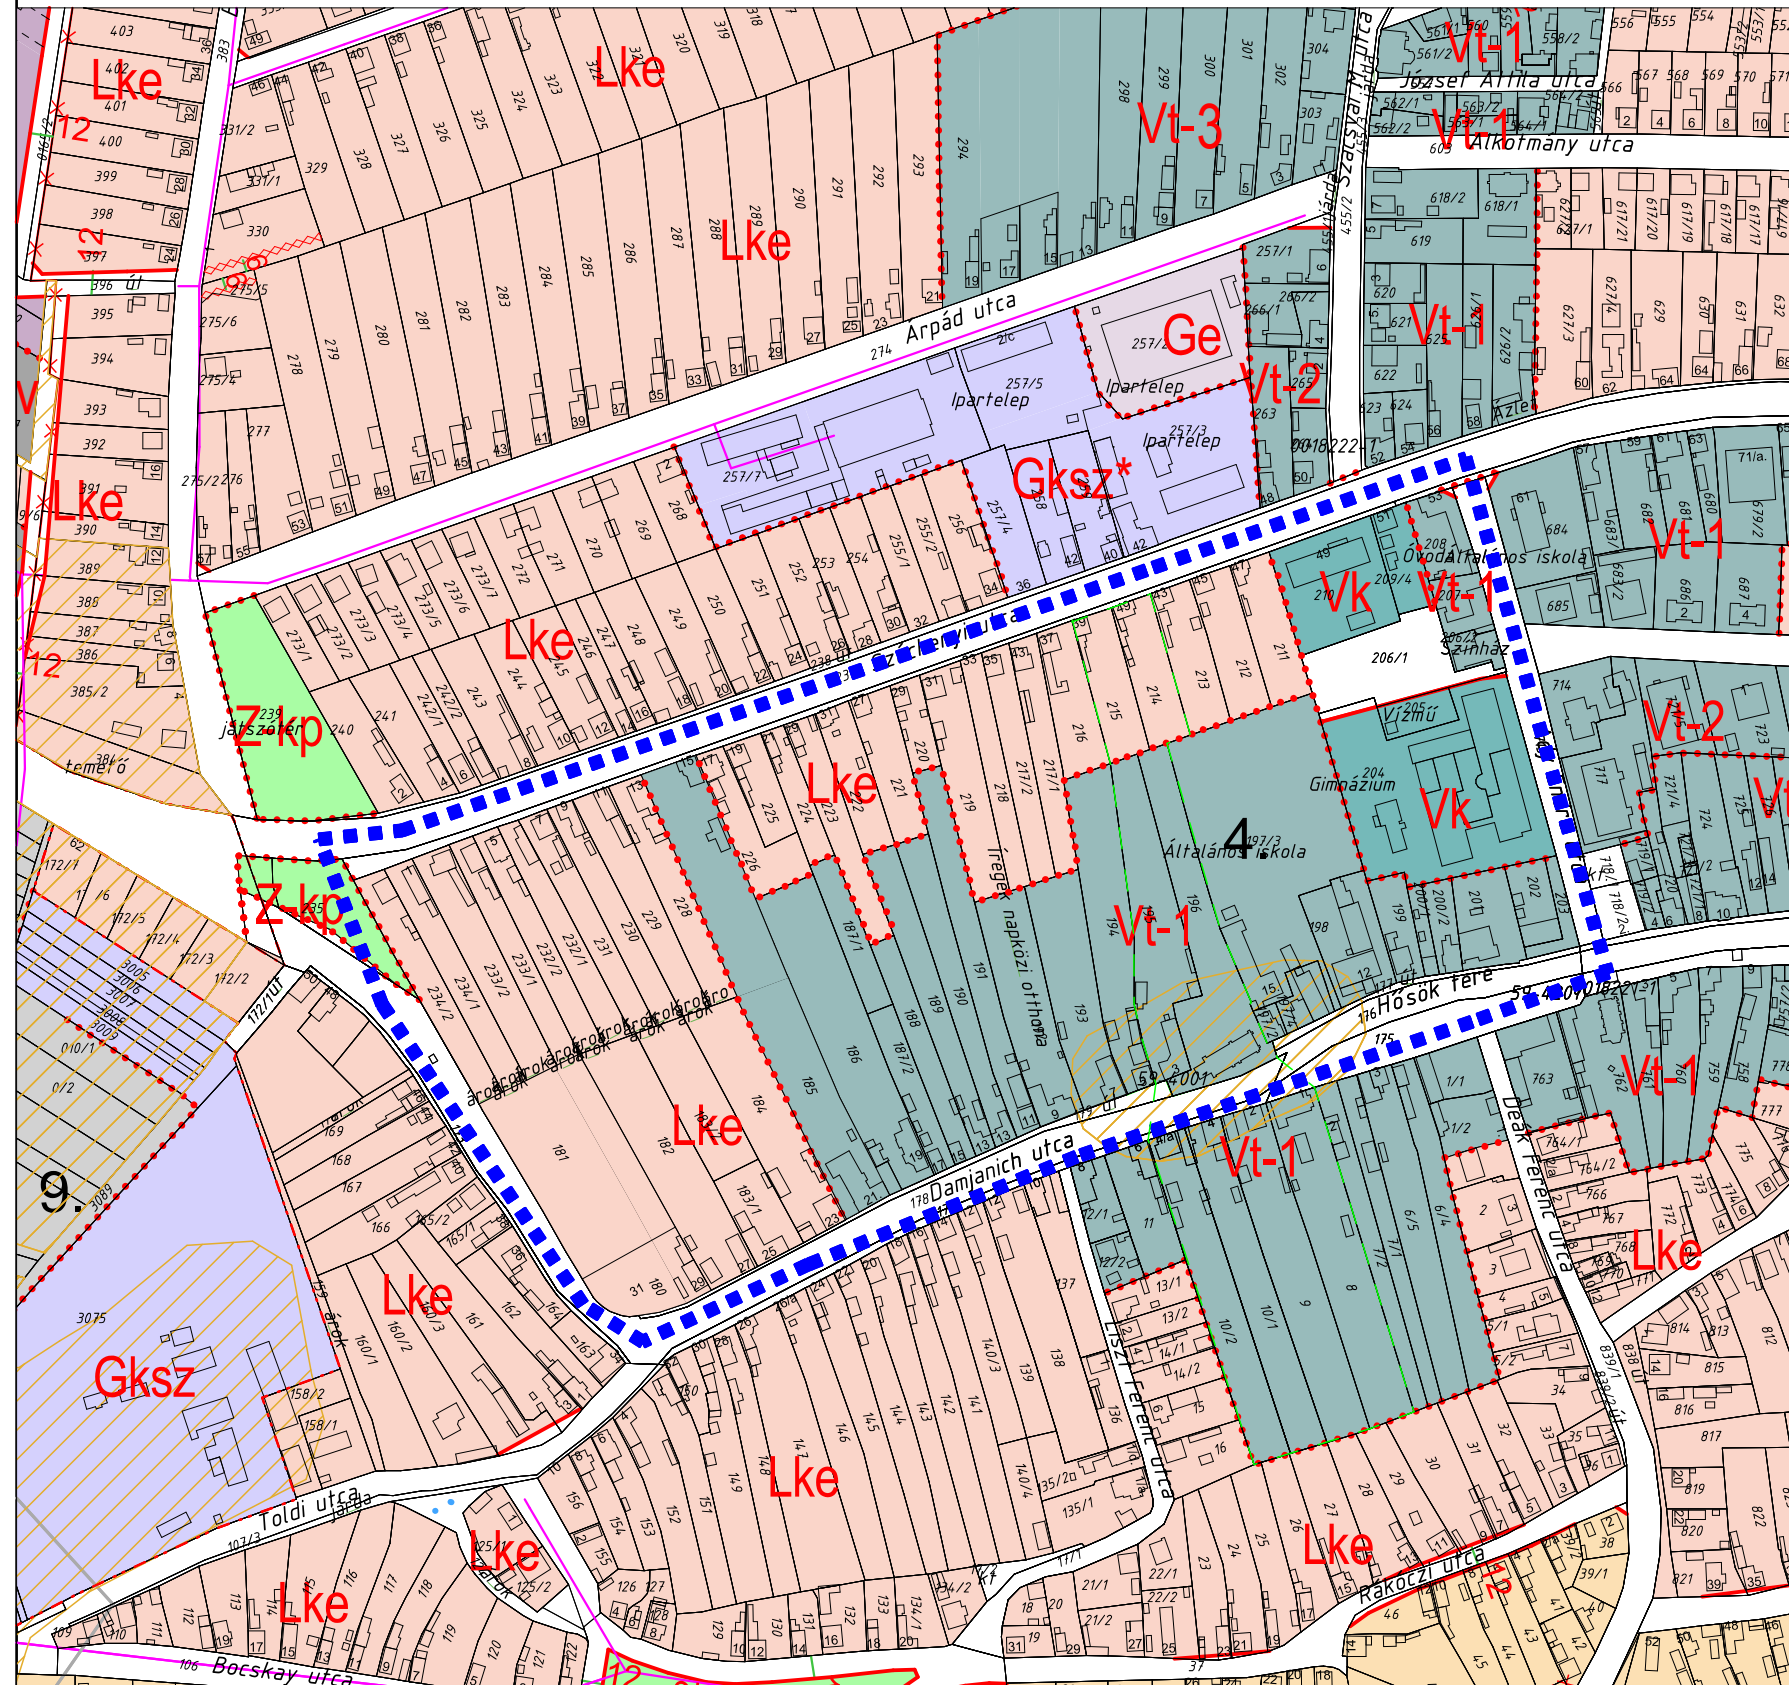

Jelmagyarázat

■■■■■■■■■■ TERV ÉRVÉNYESSÉGÉNEK HATÁRA

- Tervezett szabályozási vonal
- Szabályozási szélesség
- ..... Építési övezet, övezet határa
- Lke Kertvárosias
- Vt-1 Településközpont vegyes
- Vk Központi vegyes
- Z-kp Közparkok területe
- Belterület műemléki környezet
- Régészeti lelőhely területe

Vk	SZ	40	Lakó terület – Központi vegyes
	9,5	2000	
Vt-1	Z/HZ	50/75*	Vegyes terület – Településközpont, intézmény
	7,5	360	
Lke	O	30	Lakó terület - Kertvárosias
	4,5	450	

KÉSZÜLT AZ ÁLLAMI ALAPADATOK ÉS A FÖLDHIVATAL ÁLTAL HITELESÍTETT ALAPTÉRKÉP FELHASZNÁLÁSÁVAL !

MUNKA MEGNEVEZÉSE

Biharkeresztes város Településrendezési tervének  
2020. / I. módosítása  
1 db beavatkozási területére vonatkozóan


MUNKARÉSZ

BELTERÜLET SZABÁLYOZÁSI TERV  
a "Széchenyi utca - Ady Endre utca-Damjanich utca által  
határolt terület " vonatkozó 2020/I. módosítás

TELEPÜLÉSTERVEZŐ

VÉGH JÓZSEF okl. építészmérnök TT 15-0124

É

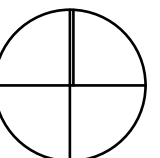

Sz-6